




# PIANO DI EVACUAZIONE

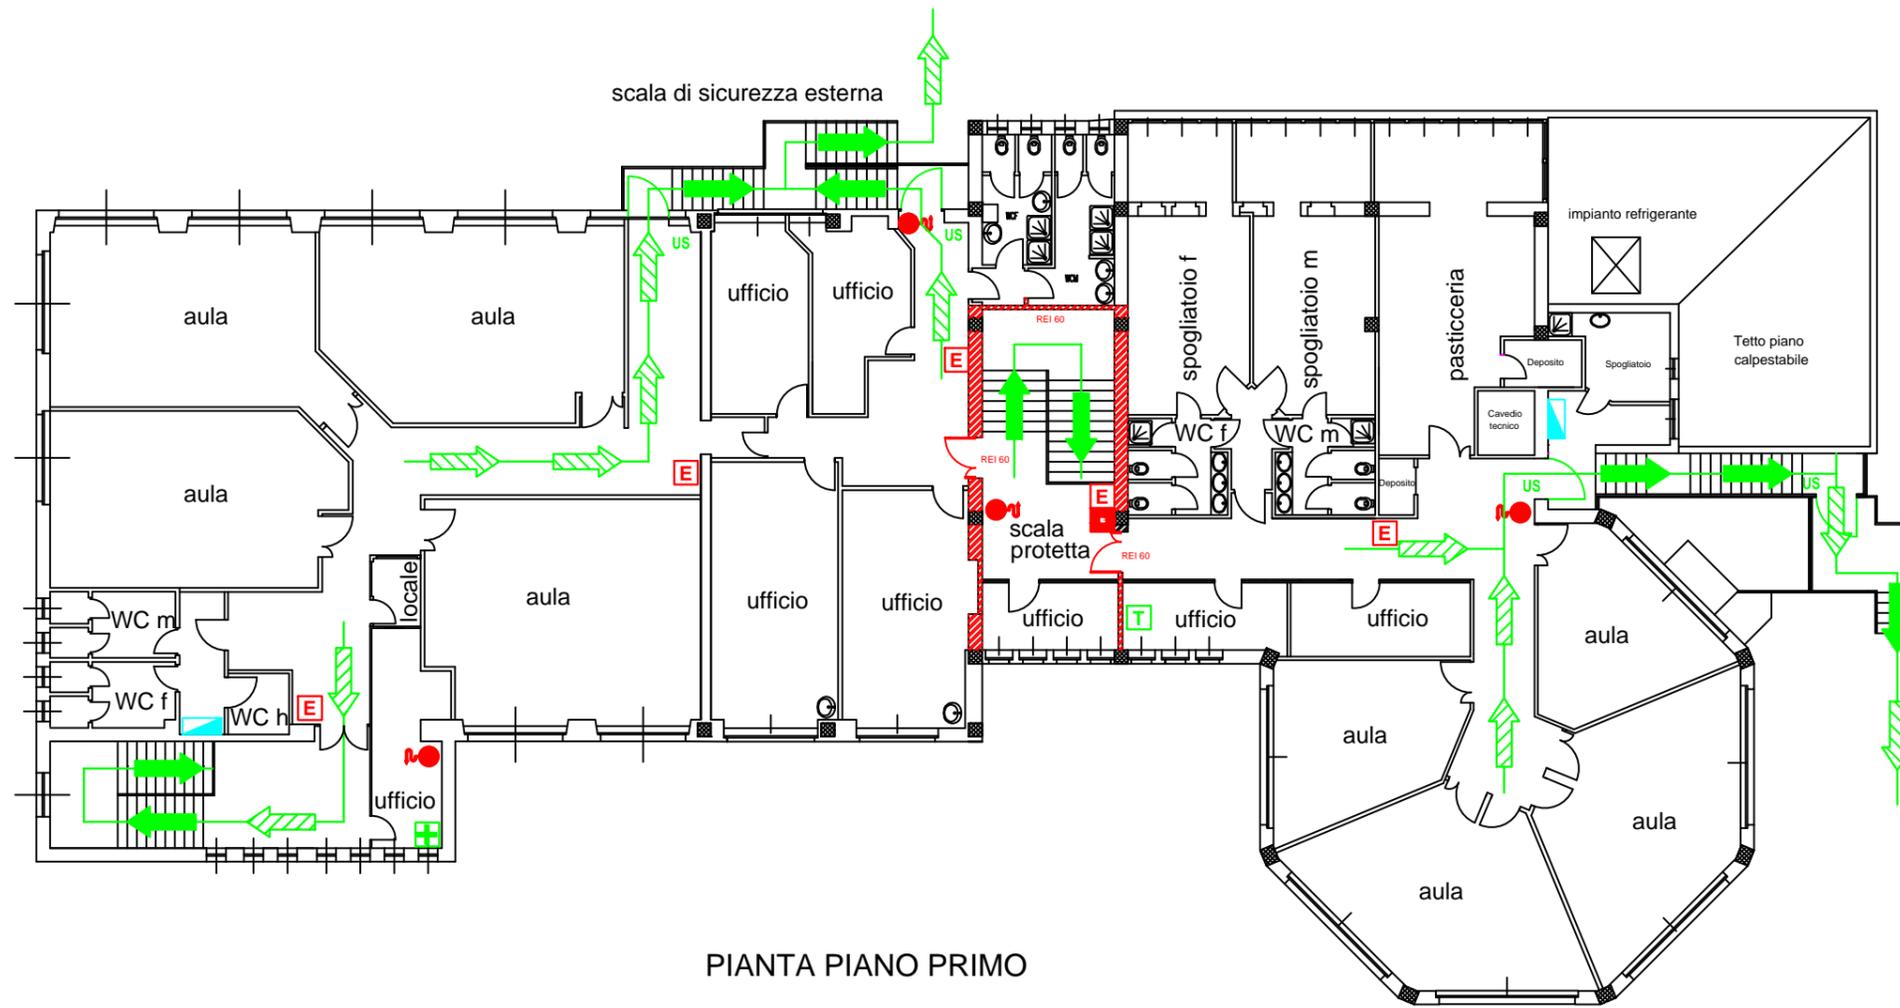

PIANTA PIANO PRIMO

USO DEGLI ESTINTORI	LEGENDA SIMBOLI
<ol style="list-style-type: none"> <li>1) ROMPERE IL SIGILLO ED ESTRARRE LA SPINA DI SICUREZZA</li> <li>2) IMPUGNARE LA MANICHETTA</li> <li>3) AZIONARE IL DISPOSITIVO DI EROGAZIONE DIRIGENDO IL GETTO VERSO LA BASE DELLE FIAMME</li> </ol>	<ul style="list-style-type: none"> <li> PERCORSO DI USCITA ORIZZONTALE</li> <li> PERCORSO DI USCITA VERSO IL BASSO</li> <li> USCITA DI SICUREZZA</li> <li> PUNTO DI RACCOLTA</li> <li> CASSETTA DI PRONTO SOCCORSO</li> <li> TELEFONO</li> <li> ESTINTORE PORTATILE</li> <li> IDRANTE A MURO UNI 45 CON TUBAZIONE FLESSIBILE E LANCIA</li> <li> IDRANTE SOPRASUOLO CON ATTACCO AUTO-POMPA V.V.F. UNI 70</li> <li> PORTA RESISTENTE AL FUOCO REI 60</li> <li> QUADRO ELETTRICO</li> <li> PULSANTE DISALIMENTAZIONE GENERALE IMPIANTO ELETTRICO</li> <li> PULSANTE SEGNALAZIONE MANUALE DI ALLARME INCENDIO</li> <li> VALVOLA DI INTERCETTAZIONE GAS</li> </ul>
<b>USO DEGLI IDRANTI</b> <ol style="list-style-type: none"> <li>1) ACCERTARSI CHE L'IMPIANTO ELETTRICO SIA STATO DISALIMENTATO</li> <li>2) ROMPERE LA LASTRA IN POLICARBONATO ED ESTRARRE LA MANICHETTA</li> <li>3) SVOLGERE LA MANICHETTA ALLACCIARLA AL RUBINETTO ED IMPUGNARE LA LANCIA</li> <li>4) APRIRE IL RUBINETTO DIRIGENDO IL GETTO VERSO LA BASE DELLE FIAMME</li> </ol>	