


PIANO DI EVACUAZIONE

APRO Formazione Professionale

Via dei Prati, 4 - CANELLI (AT)

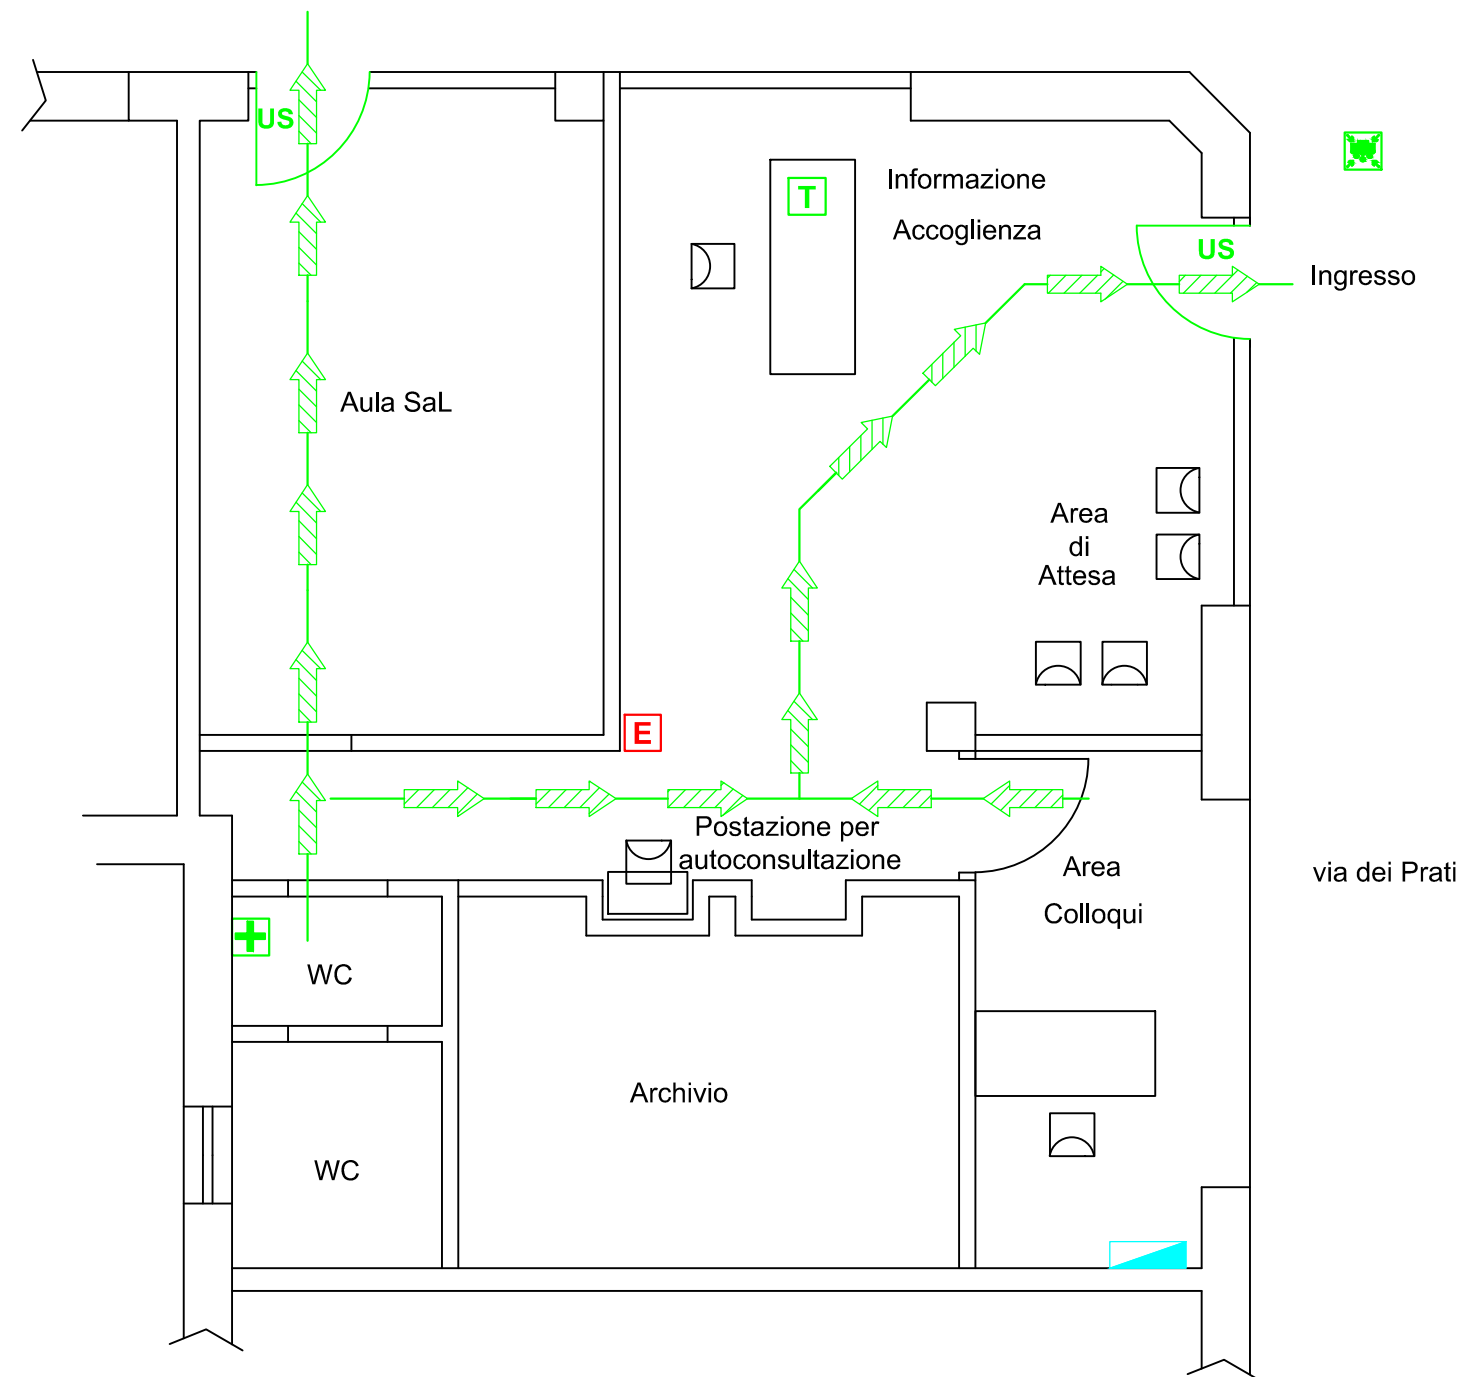

USO DEGLI ESTINTORI

- 1) ROMPERE IL SIGILLO ED ESTRARRE LA SPINA DI SICUREZZA
- 2) IMPUGNARE LA MANICHETTA
- 3) AZIONARE IL DISPOSITIVO DI EROGAZIONE DIRIGENDO IL GETTO VERSO LA BASE DELLE FIAMME

LEGENDA SIMBOLI

- PERCORSO DI USCITA ORIZZONTALE
- USCITA DI SICUREZZA
- TELEFONO
- CASSETTA DI PRONTO SOCCORSO
- PUNTO DI RACCOLTA
- ESTINTORE PORTATILE
- QUADRO ELETTRICO